
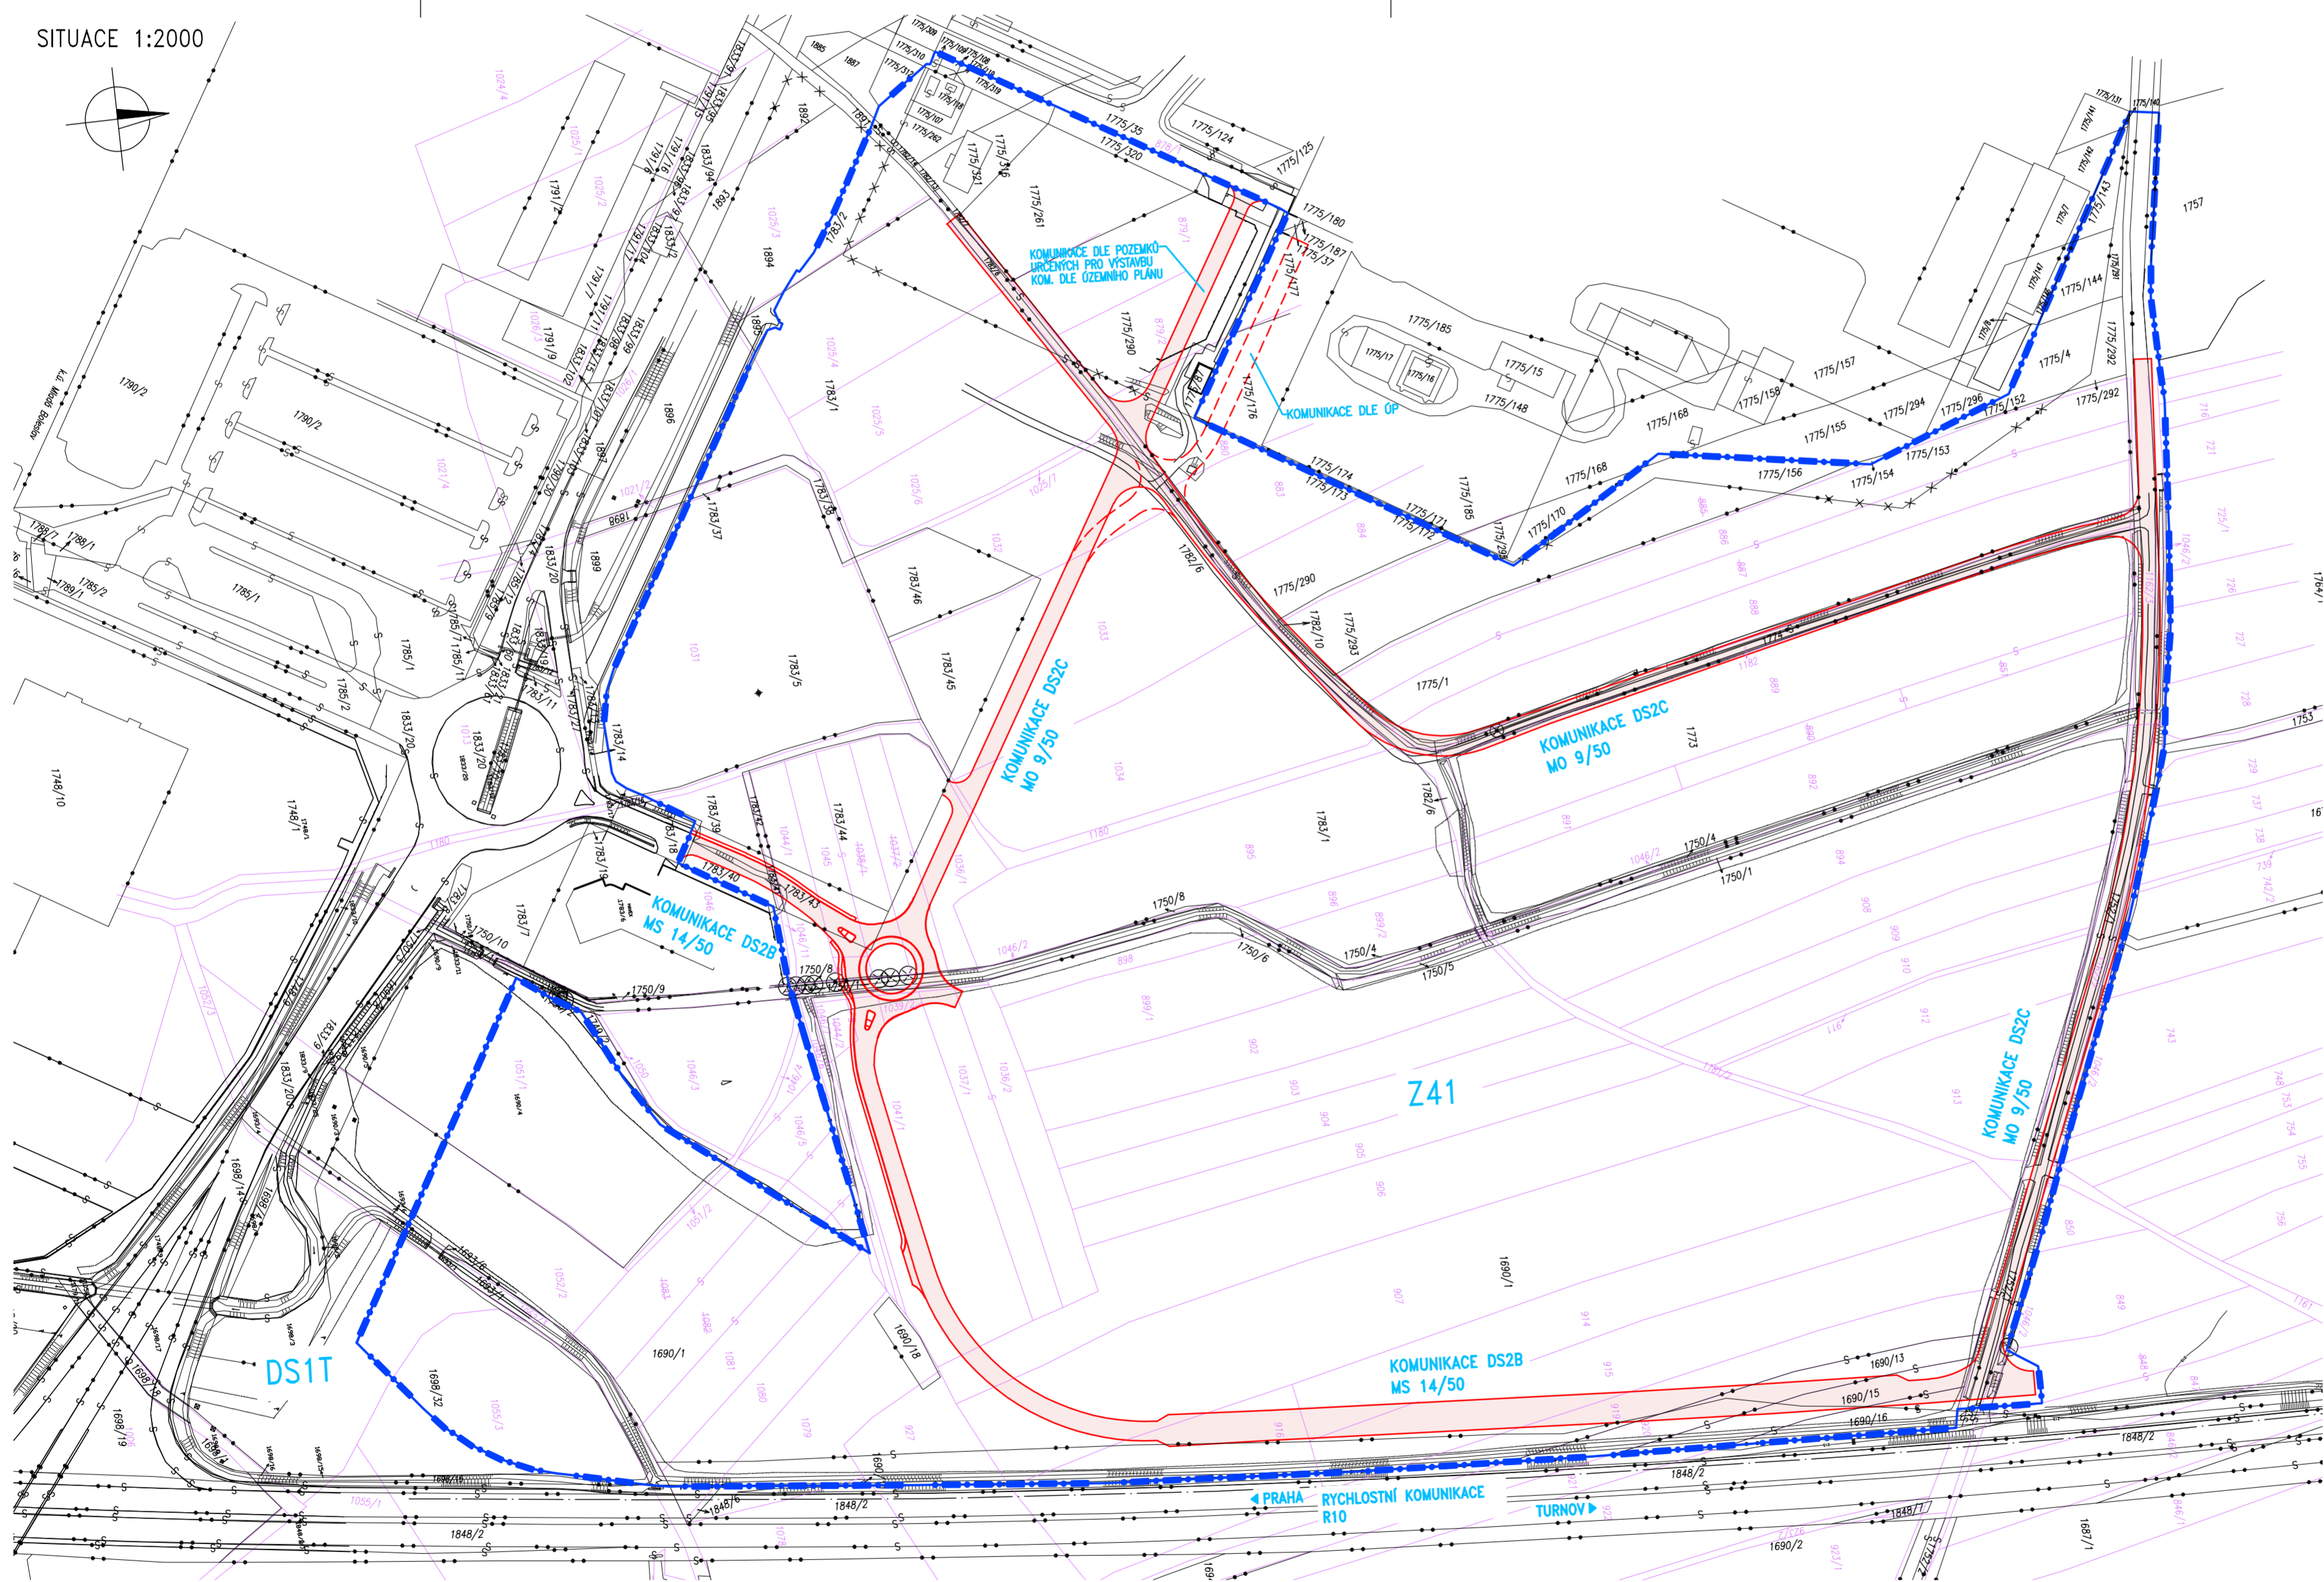


SITUACE 1:2000

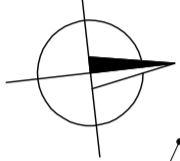

LEGENDA:

- NOVÉ VEŘEJNÉ KOMUNIKACE DLE ÚZEMNÍHO PLÁNU
- 1749/1 HRANICE POZEMKŮ KATASTRU NEMOVITOSTÍ; PARCELNÍ ČÍSLA
- (1036/1) HRANICE POZEMKŮ ZJEDNODUŠENÁ EVIDENCE; PARCELNÍ ČÍSLA
- HRANICE ZASTAVITELNÉ PLOCHY Z41 DLE ÚZEMNÍHO PLÁNU
PLOCHY VÝROBY A SKLADOVÁNÍ, LEHKÝ PRŮMYSL

Zodpovědný projektant Ing. Georgi Kirjakovský <i>Georgi Kirjakovský</i>	Vypracoval Ing. Petr Štěpánek <i>Petr Štěpánek</i>	Kontroloval Ing. Petr Chval <i>Petr Chval</i>	PROFES PROJEKT spol. s r. o. stavební a projektční firma Veřichova 272 TURNOV tel. 481319831 fax 481319832 e-mail: profeprojekt@profeprojekt.cz www.profeprojekt.cz
---	--	---	---

Místo: Kosmonosy	Stavební úřad: Kosmonosy	Stupeň	ÚS
Objednatel: D+D Pozemková, a.s., Láňovská 1475, 543 01 Vrchlabí		Datum	11.2010
Akce: ZASTAVITELNÁ PLOCHA Z41, KOSMONOSY, ÚZEMNÍ STUDIE		Číslo zakázky	10088
Příloha: VÝKRES ZÁKLADNÍHO ČLENĚNÍ		Měřítko	Výtisk č.
		1:2000	
		Příloha č.	1