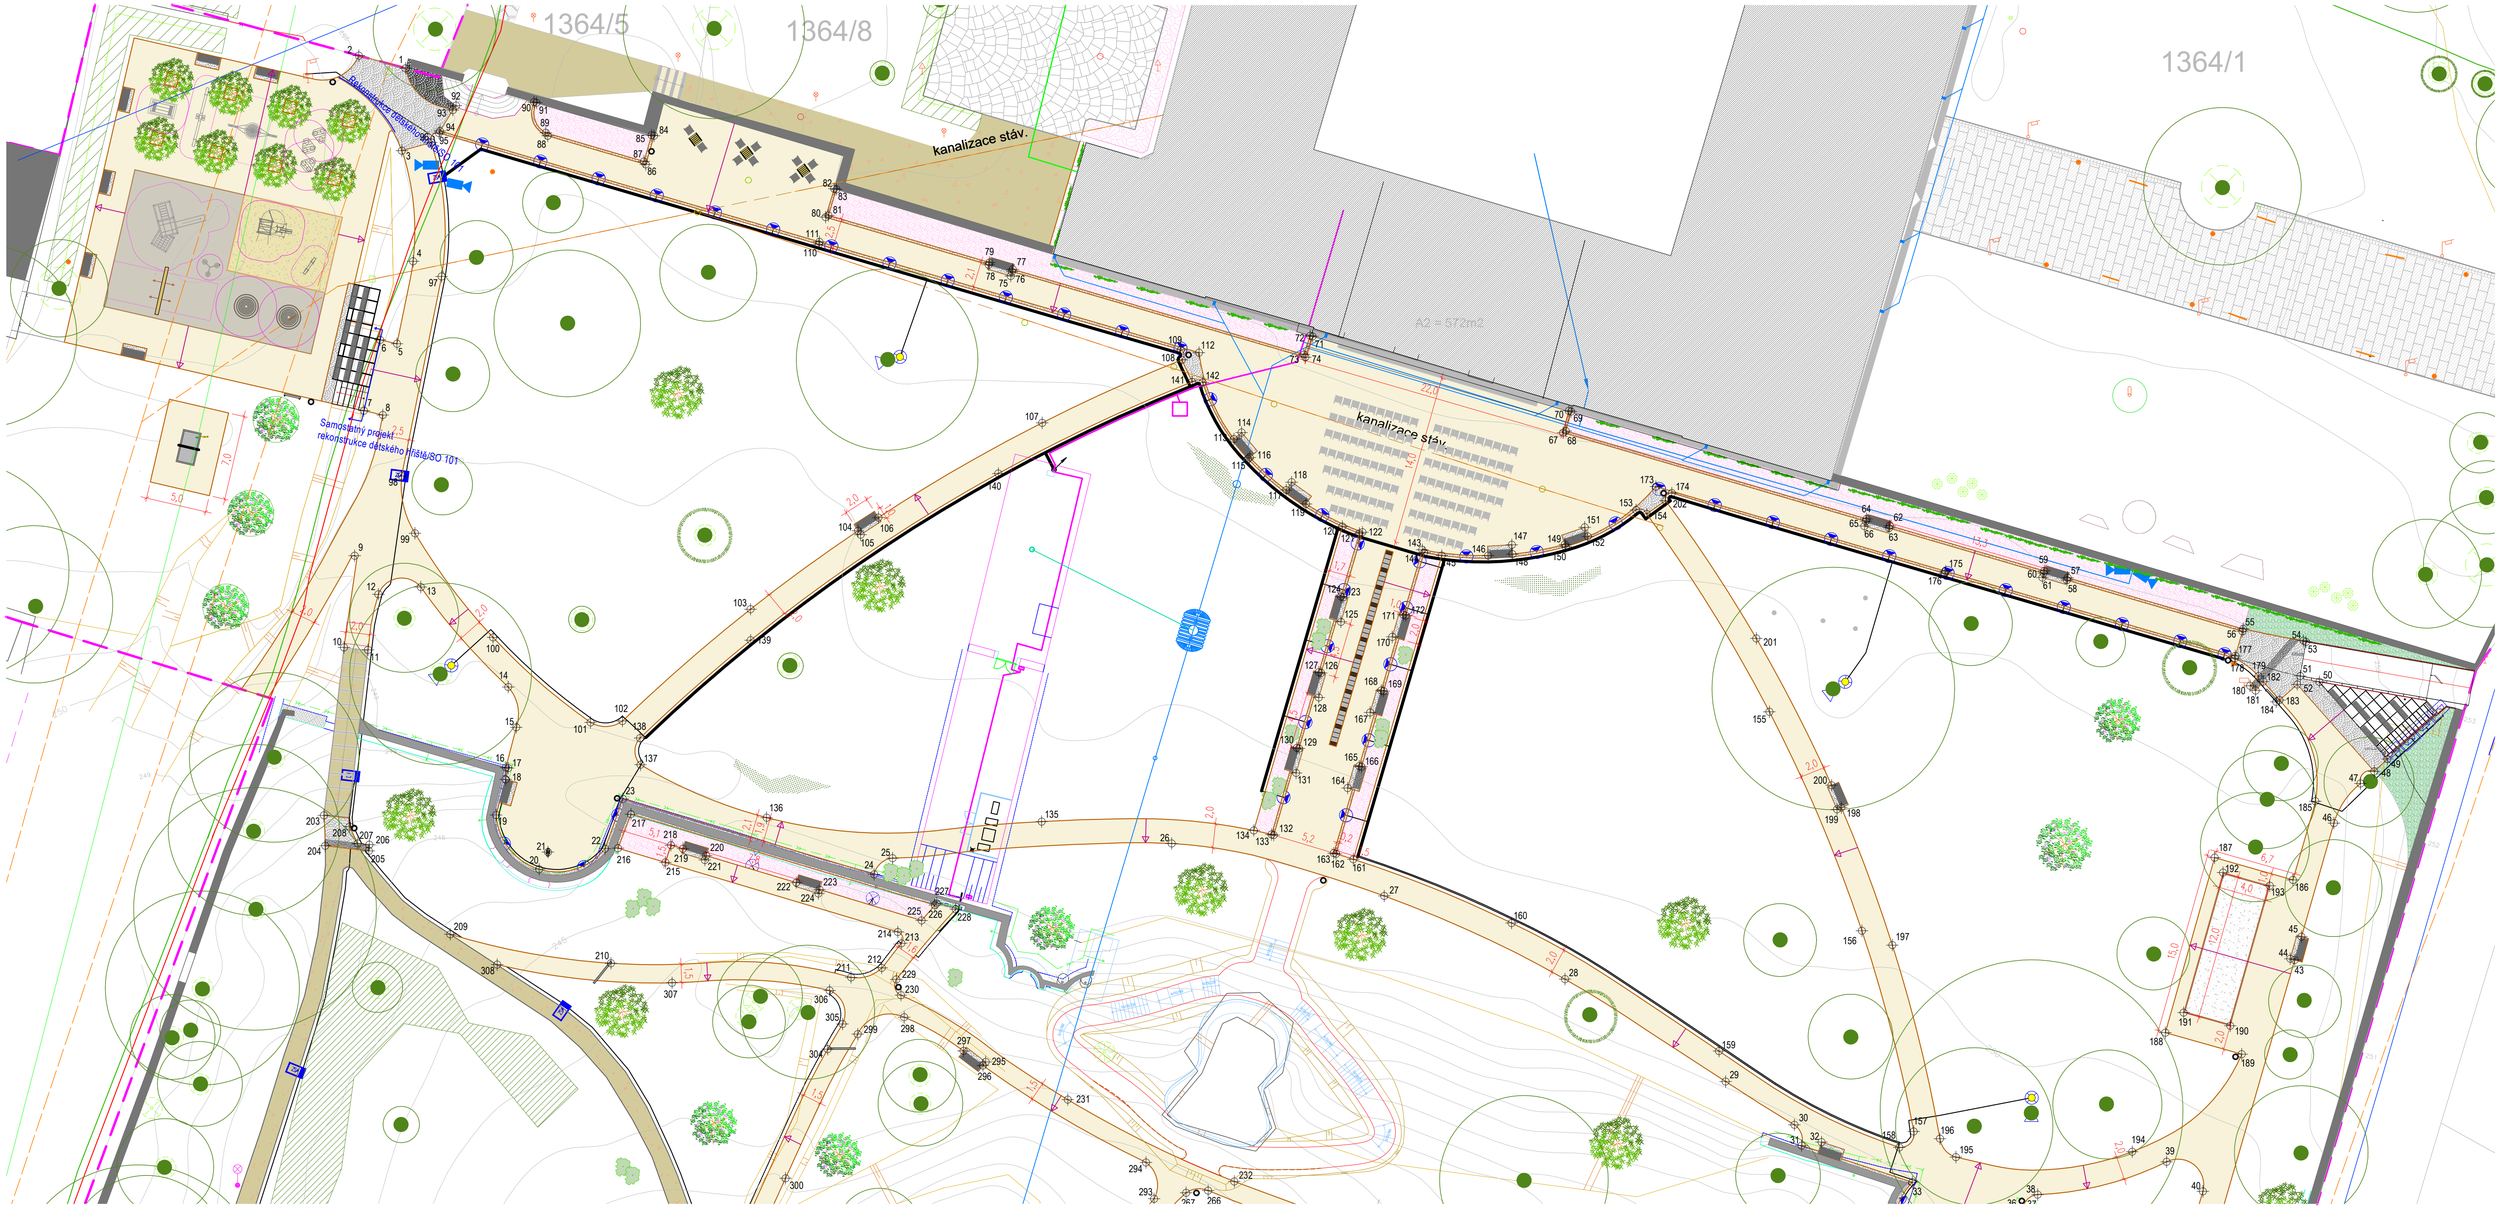

TABULKA VYTYČOVACÍCH BODŮ

CISLO	PolohaX	PolohaY
1	1008868.81679	702147.85069
2	1008867.87154	702151.76079
3	1008875.71929	702148.14872
4	1008884.83870	702147.22112
5	1008891.64074	702148.55323
6	1008891.32177	702149.94443
7	1008897.16129	702151.26329
8	1008897.51855	702149.72219
9	1008908.41961	702151.71503
10	1008916.68947	702152.92147
11	1008916.89439	702150.93989
12	1008912.30922	702150.08414
13	1008911.71255	702148.58644
14	1008913.95632	702139.37885
15	1008923.28083	702138.71101
16	1008926.59553	702139.55822
17	1008926.64561	702139.37459
18	1008927.57383	702139.58428
19	1008930.61536	702140.37492
20	1008934.89713	702136.82259
21	1008933.57776	702136.09708
22	1008932.28916	702132.68530
23	1008929.18796	702129.92387
24	1008935.41329	702109.19914
25	1008934.07719	702107.67612
26	1008932.86321	702084.65940
27	1008937.19089	702067.12884
28	1008944.05314	702052.21942
29	1008952.59359	702038.97462
30	1008956.07072	702033.29931
31	1008957.78757	702032.76481
32	1008957.49536	702031.06105
33	1008960.80696	702023.57360
34	1008969.43680	702020.74879
35	1008963.59261	702014.88512
36	1008963.00186	702014.65872
37	1008963.05000	702014.48000
38	1008961.82938	702013.23458
39	1008959.12219	702002.50460
40	1008961.56146	701998.61129
41	1008967.10262	702001.22893
42	1008967.55710	701999.28102
43	1008942.47241	701992.03746
44	1008889.44647	702157.48279
45	1008942.37054	701992.46376
46	1008940.55087	701991.48253
47	1008931.18375	701988.79945
48	1008827.91526	701986.61275
49	1008926.81804	701985.48240
50	1008925.89523	701984.39935
51	1008919.05153	701991.57678
52	1008919.74927	701991.82680
53	1008918.23812	701991.10405
54	1008916.12830	701991.32463
55	1008915.15877	701996.28492
56	1008915.36136	701996.35246
57	1008910.94480	702010.76510
58	1008911.13538	702010.82622
59	1008910.32970	702012.68530
60	1008910.67454	702012.74797
61	1008910.92422	702012.84580
62	1008906.65810	702025.43601
63	1008906.84168	702025.49272
64	1008906.89039	702027.35675
65	1008906.28001	702027.41287
66	1008906.67909	702027.53955
67	1008898.97657	702052.37184
68	1008898.83364	702052.15095
69	1008897.23426	702051.71634
70	1008897.17343	702051.96149
71	1008891.83461	702073.03721
72	1008890.97997	702073.23466
73	1008892.53167	702073.74801
74	1008892.74901	702073.63656
75	1008886.05412	702097.93480
76	1008885.68701	702097.82621
77	1008885.49803	702097.77055
78	1008885.12653	702099.74603
79	1008884.94036	702099.68704
80	1008851.13686	702113.20634
81	1008881.05265	702112.97110
82	1008878.85328	702112.49163
83	1008878.90562	702112.31058
84	1008874.48421	702127.35126
85	1008874.42939	702127.55310
86	1008876.84780	702128.03875
87	1008876.60387	702128.18749
88	1008874.49131	702136.12397
89	1008874.23506	702136.27305
90	1008871.70477	702137.24893
91	1008871.76339	702137.05021
92	1008871.99619	702143.67680
93	1008872.37178	702143.94410
94	1008874.69270	702145.08963
95	1008874.28016	702145.08405
96	1008875.03374	702145.72486
97	1008886.09190	702144.87126
98	1008902.54355	702148.17193
99	1008907.27550	702147.86619
100	1008915.86511	702140.62691
101	1008922.87889	702132.58888
102	1008922.76509	702129.95847
103	1008913.53758	702119.73258
104	1008907.96761	702110.52556
105	1008907.39239	702110.31545
106	1008905.97871	702108.84803
107	1008898.18400	702095.34040
108	1008892.86992	702083.82826
109	1008892.14445	702083.96403
110	1008883.44013	702113.76767
111	1008883.23436	702113.76735
112	1008892.37590	702082.46508
113	1008899.50053	702079.52395
114	1008898.96057	702078.89518
115	1008901.13153	702078.36071
116	1008901.91403	702078.22249
117	1008903.71541	702075.21991
118	1008903.05911	702074.76422
119	1008904.85974	702073.57862
120	1008906.71530	702070.58439
121	1008907.29019	702069.18153
122	1008907.18779	702068.92852
123	1008912.55377	702070.50905
124	1008912.49735	702070.76013
125	1008914.58186	702070.76274
126	1008918.78344	702072.33355
127	1008918.75833	702072.52017
128	1008920.85219	702075.53002
129	1008925.93225	702074.15780
130	1008924.97846	702074.33997
131	1008927.84645	702074.39854
132	1008932.17450	702076.24627
133	1008932.11715	702076.42630
134	1008931.78762	702077.88587
135	1008930.96319	702078.38171
136	1008930.73706	702118.06215
137	1008926.36686	702128.46549
138	1008924.16507	702128.50327
139	1008916.89894	702119.38401
140	1008902.34262	702098.95740
141	1008894.78760	702082.97345
142	1008894.83462	702080.09437
143	1008908.63822	702063.98720
144	1008908.86885	702063.84070
145	1008909.11152	702062.38544
146	1008909.11545	702058.56013
147	1008908.22864	702056.68753
148	1008908.89677	702056.56448
149	1008908.19279	702052.22508
150	1008908.38179	702052.15965
151	1008908.78326	702050.59665
152	1008907.53840	702050.33518
153	1008905.35199	702046.35920
154	1008905.67386	702045.47627
155	1008922.80109	702035.36219
156	1008940.06352	702027.73498
157	1008956.62330	702023.45816
158	1008957.89852	702024.65076
159	1008949.98846	702039.52219
160	1008939.42705	702056.62885
161	1008934.16708	702063.67790
162	1008933.71963	702071.16583
163	1008933.66449	702071.28891
164	1008928.26785	702070.15067
165	1008926.48645	702069.15053
166	1008926.53926	702069.06537
167	1008922.05871	702068.29361
168	1008920.24435	702067.37189
169	1008920.30015	702067.18665
170	1008915.82090	702066.46644
171	1008913.99583	702065.54959
172	1008914.06101	702065.35772
173	1008903.66256	702044.73042
174	1008903.35237	702043.46709
175	1008910.40733	702020.82867
176	1008910.58729	702020.96044
177	1008917.39095	701996.93491
178	1008917.56898	701996.98536
179	1008919.05250	701995.03544
180	1008919.85576	701995.71541
181	1008920.24643	701995.26510
182	1008918.50469	701994.63251
183	1008921.83357	701993.28782
184	1008921.17793	701993.55873
185	1008929.37711	701990.33624
186	1008935.87000	701992.18702
187	1008934.03284	701998.63848
188	1008948.47073	702002.70834
189	1008950.24506	701996.40876
190	1008947.80097	701997.35369
191	1008946.81587	702001.29143
192	1008935.26656	701997.94715
193	1008936.35132	701994.08704
194	1008958.29236	702005.43795
195	1008958.73622	702019.97939
196	1008957.21351	702021.29511
197	1008941.24787	702025.22220
198	1008928.89726	702029.43188
199	1008938.04885	702029.78665
200	1008928.05916	702030.23981
201	1008915.94978	702036.44011
202	1008904.58065	702043.92647
203	1008939.54100	702154.57979
204	1008933.95259	702154.46824
205	1008933.47474	702155.87652
206	1008932.96398	702150.83398
207	1008932.86283	702151.79962
208	1008931.47000	702152.47000
209	1008940.35677	702144.15886
210	1008942.74737	702130.96550
211	1008943.89599	702144.73042
212	1008943.12720	702108.56740
213	1008941.10432	702106.95552
214	1008940.16297	702107.24536
215	1008934.42610	702126.41570
216	1008933.25625	702130.32486
217	1008930.44546	702129.25335
218	1008933.80733	702125.36701
219	1008933.29338	702124.96876
220	1008933.86678	702123.05275
221	1008934.22792	702123.16215
222	1008936.09264	702115.61476
223	1008936.56802	702113.69875
224	1008938.99103	702113.79720
225	1008939.21536	702106.28401
226	1008937.94761	702104.18413
227	1008937.78678	702104.84031
228	1008938.29058	702102.47184
229	1008944.67450	702107.36562
230	1008946.38299	702106.98767
231	1008953.99520	702093.22698
232	1008960.74597	702079.49761
233	1008967.91003	702059.08029
234	1008968.24485	702059.18065
235	1008968.57738	702057.18645
236	1008971.31323	702048.43934
237	1008975.53326	702039.42474
238	1008986.24677	702026.14914
239	1008986.62691	702022.85242
240	1008979.32889	702014.07415
241	1008986.28226	702006.46535
242	1008966.80565	702004.68739
243	1008967.78828	702004.94651
244	1008968.30600	702005.78016
245	1008979.73612	702012.48030
246	1008980.94756	702014.03823
247	1008981.19991	702013.77707
248	1008988.31426	702022.63348
249	1008992.13896	702023.54224
250	1008996.39566	702021.73931
251	1009013.44501	702018.38379
252	1009035.11026	702021.63011
253	1009063.15150	702027.09559
254	1009089.29576	702028.93081
255	1009070.50586	702029.39158
256	1009076.43964	702032.67294
257	1009071.80210	702033.26423
258	1009078.41352	702028.53198
259	1009068.99829	702029.85069
260	1009056.07388	702026.15897
261	1009032.68171	702022.17863
262	1009009.32369	702019.25434
263	1008983.82998	702026.95284
264	1008980.69253	702033.73549
265	1008972.70411	702049.98100
266	1008961.49889	702081.65137
267	1008961.67527	702083.46801
268	1008964.89219	702086.43787
269	1008973.07346	702089.78083
270	1008983.09449	702091.09783
271	1009000.86596	702094.72974
272	1009008.50550	702095.69156
273	1009011.50426	702095.90818
274	1009024.09344	702092.79427
275	1009021.44509	702095.83423
276	1009020.82337	702095.67105
277	1009011.41347	702097.36280
278	1009008.41851	702097.18883
279	1009005.39521	702097.02690
280	1009004.73174	702097.74811
281	1009005.58698	702100.83410
282	1009006.40657	702103.71997
283	1009006.90225	702105.58119
284	1009007.42196	702105.83392
285	1009005.65587	702107.26054
286	1009005.48383	702105.92675
287	1009004.93779	702104.11637
288	1009004.14405	702101.24389
289	1009003.10051	702097.65982
290	1009001.64384	702096.36031
291	1008988.98681	702093.76156
292	1008974.10093	702091.42882
293	1008962.17450	702088.10952
294	1008958.17963	702086.77731
295	1008950.88371	702100.08078
296	1008951.18032	702102.22193
297	1008949.97529	702101.83033
298	1008947.19412	702106.72105
299	1008948.59068	702110.65103
300	1008960.48364	702116.50204
301	1008971.10587	702121.31375
302	1008969.06359	702122.04955
303	1008964.32931	702119.89747
304	1008949.83121	702113.83451
305	1008947.75586	702111.89428
306	1008944.99467	702112.87136
307	1008944.35751	702125.86654
308	1008942.85883	702140.28683
309	1008966.03776	702183.83103
310	1008979.58097	702157.39676
311	1008982.13080	702168.96000
312	1008982.48948	702162.86000
313	1008991.81831	702164.87956
314	1008990.89748	702177.14057
315	1008992.18877	702177.93697
316	1008993.78850	702152.29678
317	1008993.94378	702152.92742
318	1008994.03779	702144.53190
319	1009014.59047	702124.56578
320	1009022.76593	702106.58904
321	1009025.15680	702093.94662
322	1009022.47857	702096.86835
323	1009022.97518	702098.43744
324	1009022.53457	702102.13856
325	1009014.17640	702122.13403
326	1009001.30399	702146.29625
327	1008992.55595	702161.46701
328	1008986.97522	702166.45347
329	1008985.01406	702143.80811
330	1008989.95185	702141.52653
331	1008986.50475	702138.69193
332	1008982.58964	702138.27387
333	1008986.38170	702133.79594
334	1008992.47440	702128.07133
335	1008985.80815	702118.07742
336	1008983.90655	702116.97455
337	1008983.72007	702115.05505
338	1008985.08273	702111.76783
339	1008985.30488	702111.36154
340	1008986.81501	702110.15319
341	1008990.03779	702111.02590
342	1008991.78742	702111.46893
343	1008994.06000	702112.86000
344	1008995.23689	702112.31201
345	1008998.71800	702108.68022
346	1008986.98062	702108.67977
347	1008983.74664	702111.30271
348	1008982.60734	702113.94381
349	1008982.93740	702117.33945

Hlavní projektant	Vedoucí projektu	Vypracoval	Kontroloval
Ing.Ivan Marek	Ing.Barbora Nosková	Ing.Jana Ripová	Ing.Ivan Marek

objekt:
Revitalizace a rehabilitace zámeckého parku Kosmonosy
SO 101 Zpevněné plochy a mobiliář
investor: Město Kosmonosy, Dobrská 223/1, 293 06 Kosmonosy

obsah:
101.4 SITUACE Vytyčovací plán ČÁST 1

ZAHRADNÍ ARCHITEKTURA
Zahradní architektura Martinov, s.r.o
Martinov 279
277 13 Kostelec nad Labem
tel.fax. - 420 326 905120
e-mail: zahrarch@zahrarch.cz
www.zahrarch.cz

číslo zakázky	02/06/2024
stupeň dokumentace	DPS
datum	7/2024
měřítko 1:250	formát A1
datum revize:	výtisk číslo: